

Выписка из Единого государственного реестра недвижимости об основных характеристиках и зарегистрированных правах на объект недвижимости

Сведения об основных характеристиках объекта недвижимости

В Единый государственный реестр недвижимости внесены следующие сведения:

Раздел 1 Лист 1

Помещение			
вид объекта недвижимости			
Лист № 1 раздела 1	Всего листов раздела 1: 2	Всего разделов: 3	Всего листов выписки: 11
28.06.2022г.			
Кадастровый номер:	27:01:0000038:1952		

Номер кадастрового квартала:	27:01:0000038
Дата присвоения кадастрового номера:	27.04.2016
Ранее присвоенный государственный учетный номер:	Инвентарный номер 8 15.05.1979 КГУП "Хабкрайинвентаризация" Амурский районный филиал
Местоположение:	Хабаровский край, р-н. Амурский, с. Вознесенское, ул. 35 лет Победы, д. 17, пом. I(51-76) II(41-57)
Площадь, м2:	852.9
Назначение:	Нежилое
Наименование:	Нежилое помещение
Номер, тип этажа, на котором расположено помещение, машино-место	Этаж № 1, Этаж № 2
Вид жилого помещения:	данные отсутствуют
Кадастровая стоимость, руб:	3779086.26
Кадастровые номера иных объектов недвижимости, в пределах которых расположен объект недвижимости:	27:01:0000038:841
Виды разрешенного использования:	данные отсутствуют
Сведения об отнесении жилого помещения к определенному виду жилых помещений специализированного жилищного фонда, к жилым помещениям наемного дома социального использования или наемного дома коммерческого использования:	данные отсутствуют
Статус записи об объекте недвижимости:	Сведения об объекте недвижимости имеют статус "актуальные"
Особые отметки:	данные отсутствуют

полное наименование должности	подпись	инициалы, фамилия
-------------------------------	---------	-------------------

М.П.

Помещение			
вид объекта недвижимости			
Лист № 2 раздела 1	Всего листов раздела 1: 2	Всего разделов: 3	Всего листов выписки: 11
28.06.2022г.			
Кадастровый номер:		27:01:0000038:1952	
Получатель выписки:		КОМИТЕТ ПО УПРАВЛЕНИЮ МУНИЦИПАЛЬНЫМ ИМУЩЕСТВОМ АДМИНИСТРАЦИИ АМУРСКОГО МУНИЦИПАЛЬНОГО РАЙОНА ХАБАРОВСКОГО КРАЯ, действующий(ая) на основании документа "" от имени заявителя Муниципальное бюджетное дошкольное образовательное учреждение детского сада №33 села Вознесенское Амурского муниципального района Хабаровского края, 2706017271	

полное наименование должности	подпись	инициалы, фамилия

М.П.

Выписка из Единого государственного реестра недвижимости об основных характеристиках и зарегистрированных правах на объект недвижимости  
Сведения о зарегистрированных правах

Помещение			
вид объекта недвижимости			
Лист № 1 раздела 2	Всего листов раздела 2: 1	Всего разделов: 3	Всего листов выписки: 11
28.06.2022г.			
Кадастровый номер:		27:01:0000038:1952	

1	Правообладатель (правообладатели):	1.1	Амурский муниципальный район Хабаровского края
2	Вид, номер, дата и время государственной регистрации права:	2.1	Собственность 27:01:0000038:1952-27/022/2019-1 09.04.2019 07:45:18
4	Ограничение прав и обременение объекта недвижимости:	не зарегистрировано	
1	Правообладатель (правообладатели):	1.2	Муниципальное бюджетное дошкольное образовательное учреждение детский сад № 33 села Вознесенское Амурского муниципального района Хабаровского края, ИНН: 2706017271, ОГРН: 1022700652732
2	Вид, номер, дата и время государственной регистрации права:	2.2	Оперативное управление 27-27/003-27/037/200/2016-678/1 17.06.2016 11:13:06
4	Ограничение прав и обременение объекта недвижимости:	не зарегистрировано	
5	Заявленные в судебном порядке права требования:	данные отсутствуют	
6	Сведения о возражении в отношении зарегистрированного права:	данные отсутствуют	
7	Сведения о наличии решения об изъятии объекта недвижимости для государственных и муниципальных нужд:	данные отсутствуют	
8	Сведения о невозможности государственной регистрации без личного участия правообладателя или его законного представителя:	данные отсутствуют	
9	Правопритязания и сведения о наличии поступивших, но не рассмотренных заявлений о проведении государственной регистрации права (перехода, прекращения права), ограничения права или обременения объекта недвижимости, сделки в отношении объекта недвижимости:	отсутствуют	

полное наименование должности	подпись	инициалы, фамилия
-------------------------------	---------	-------------------

М.П.

Выписка из Единого государственного реестра недвижимости об основных характеристиках и зарегистрированных правах на объект недвижимости


План расположения помещения, машино-места на этаже (плане этажа)

Помещение			
вид объекта недвижимости			

Лист № 1 раздела 5	Всего листов раздела 5: 8	Всего разделов: 3	Всего листов выписки: 11
--------------------	---------------------------	-------------------	--------------------------

28.06.2022г.

Кадастровый номер: 27:01:0000038:1952      Номер этажа (этажей): 1

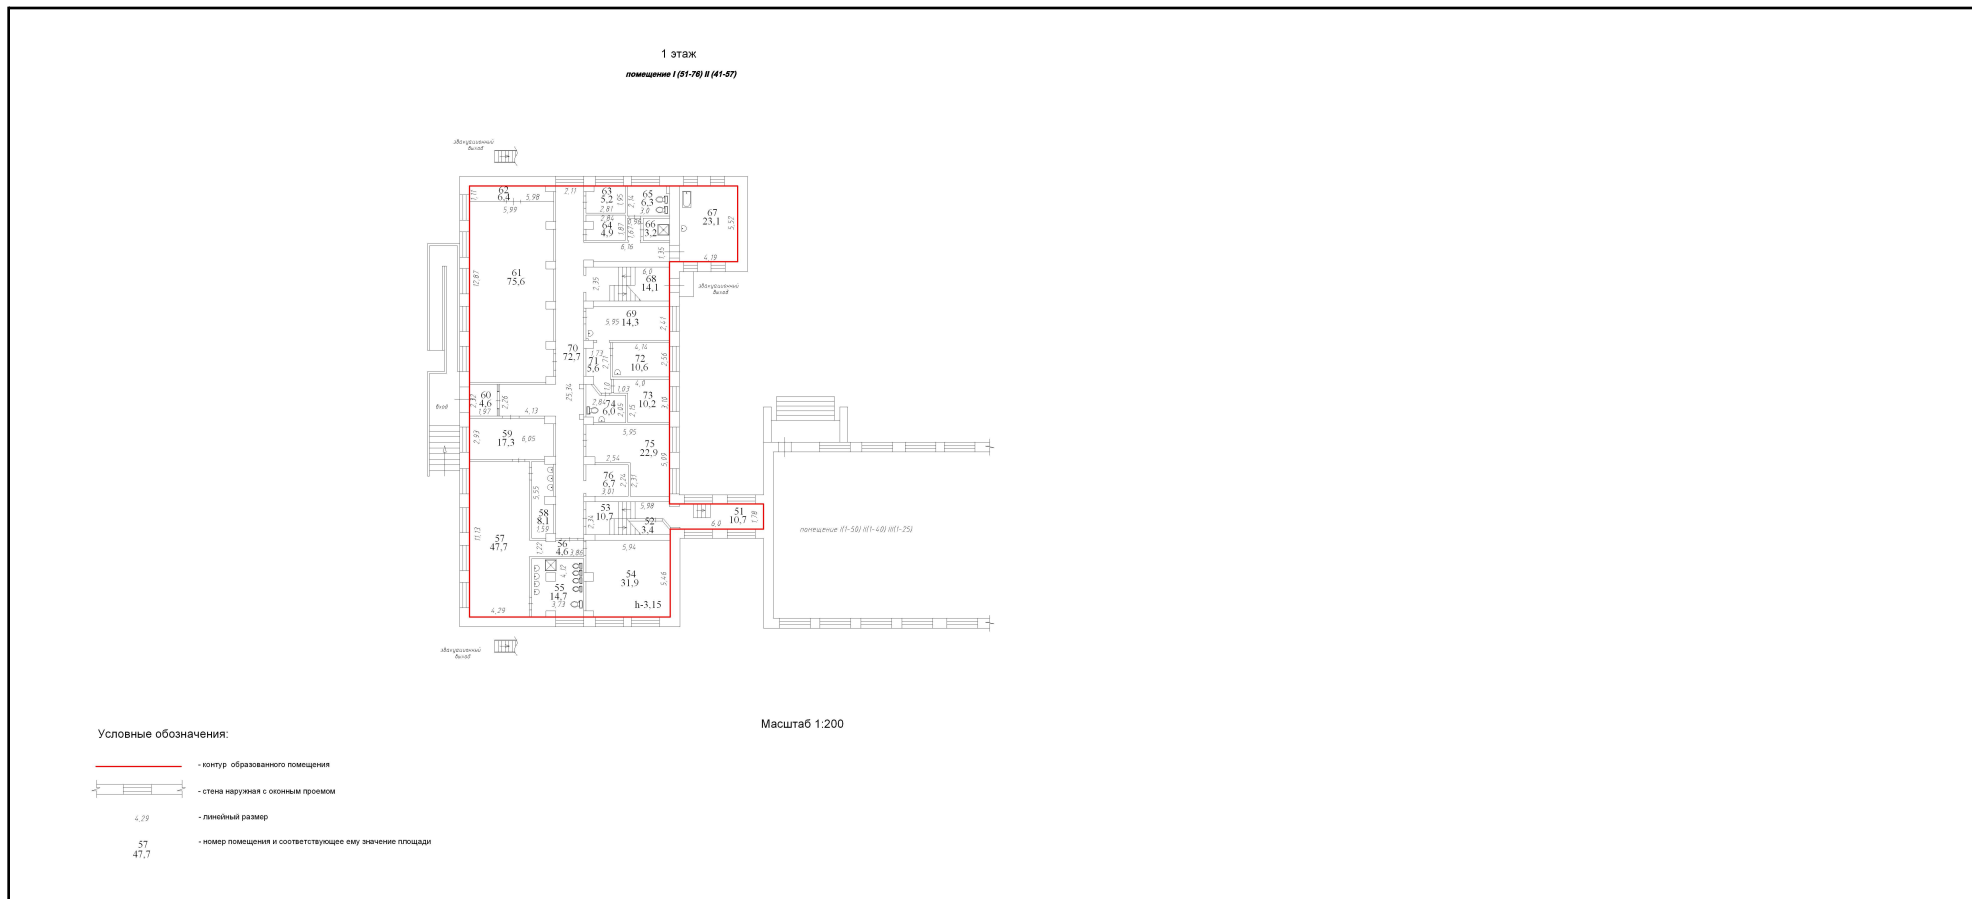

Масштаб 1

полное наименование должности	подпись	инициалы, фамилия

М.П.

## Помещение

вид объекта недвижимости

Лист № 2 раздела 5

Всего листов раздела 5: 8


Всего разделов: 3

Всего листов выписки: 11

28.06.2022г.

Кадастровый номер: 27:01:0000038:1952

Номер этажа (этажей): 1

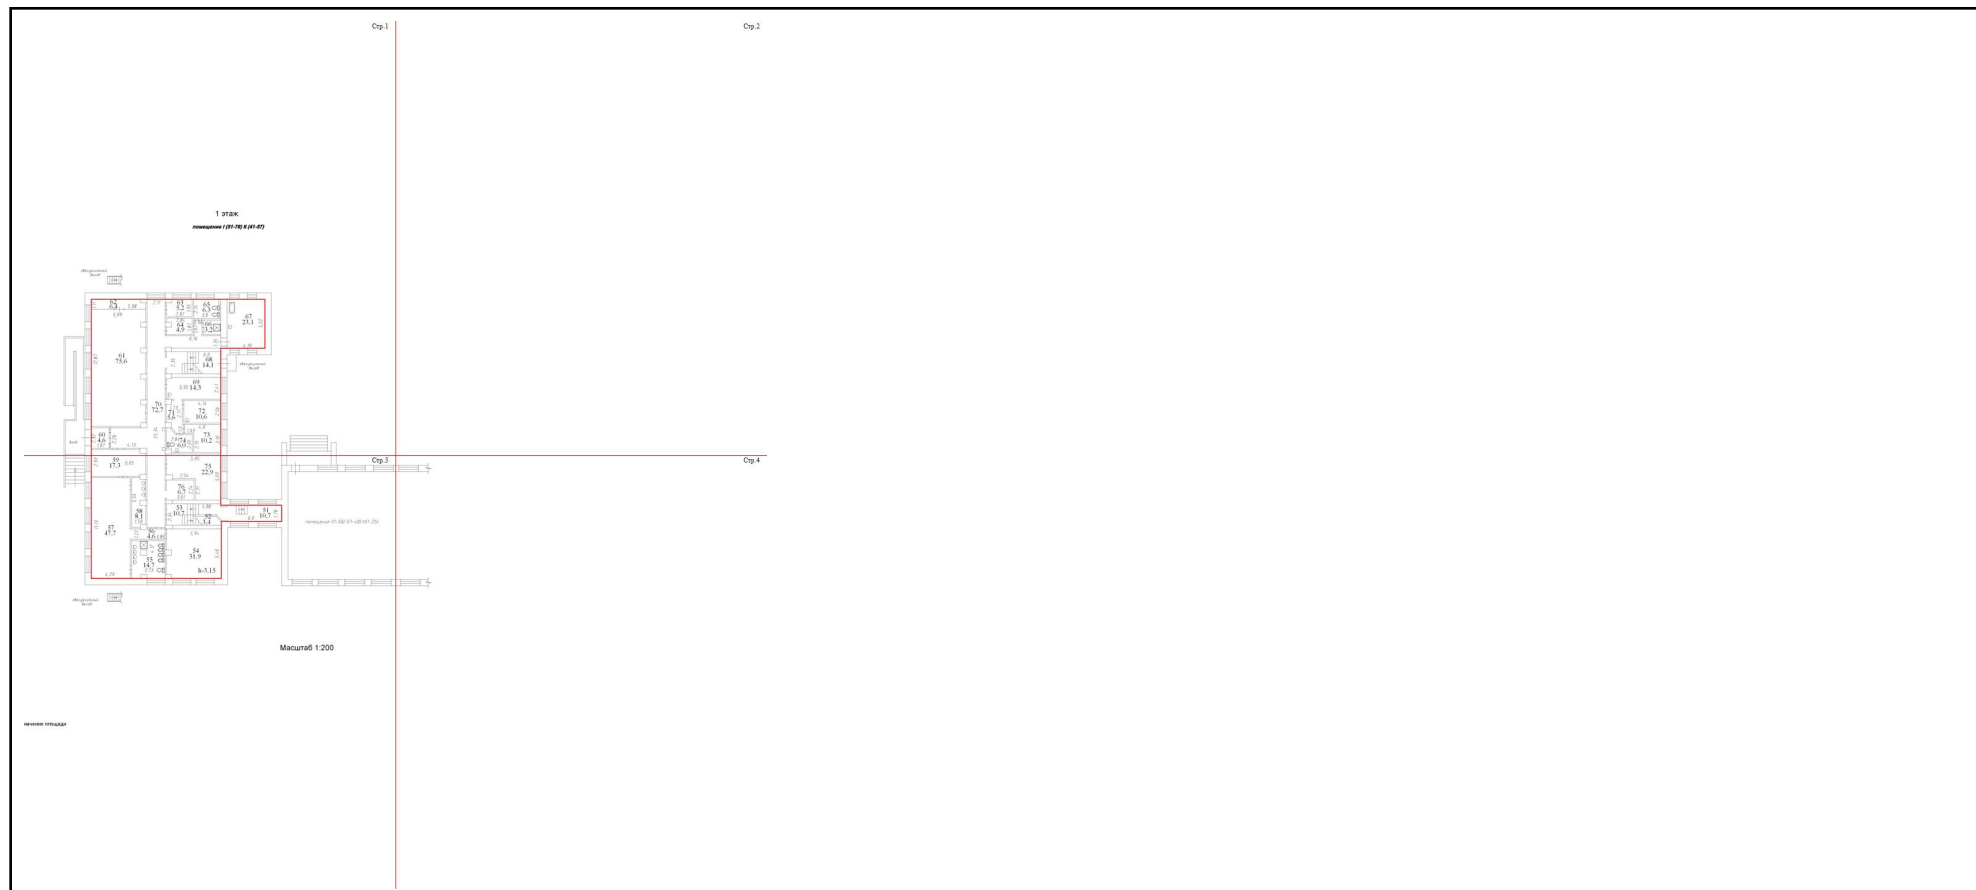

Масштаб 1

полное наименование должности

подпись

инициалы, фамилия

М.П.

## Помещение

вид объекта недвижимости

Лист № 3 раздела 5

Всего листов раздела 5: 8

Всего разделов: 3

Всего листов выписки: 11

28.06.2022г.


Кадастровый номер: 27:01:000038:1952

Номер этажа (этажей): 1

Стр.1

1 этаж

помещение I (51-76) II (41-57)

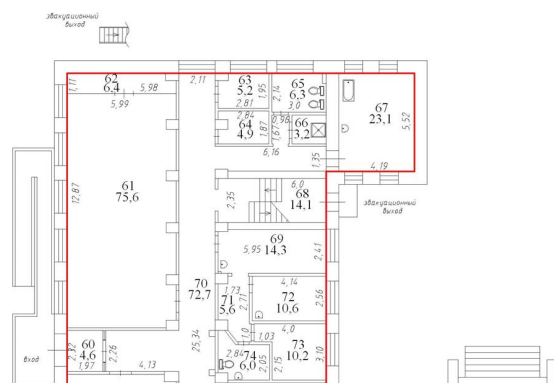

Масштаб 1

полное наименование должности

подпись

инициалы, фамилия

М.П.

Помещение

вид объекта недвижимости

Лист № 4 раздела 5

Всего листов раздела 5: 8


Всего разделов: 3

Всего листов выписки: 11

28.06.2022г.

Кадастровый номер: 27:01:0000038:1952

Номер этажа (этажей): 1

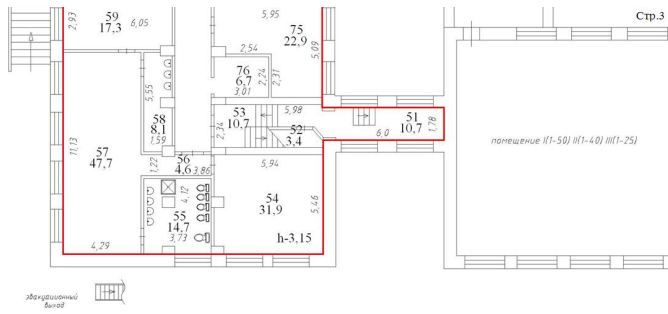

Масштаб 1:200

назначение площади

Масштаб 1

полное наименование должности

подпись

инициалы, фамилия

М.П.

## Помещение

вид объекта недвижимости

Лист № 5 раздела 5

Всего листов раздела 5: 8


Всего разделов: 3

Всего листов выписки: 11




28.06.2022г.

Кадастровый номер: 27:01:000038:1952

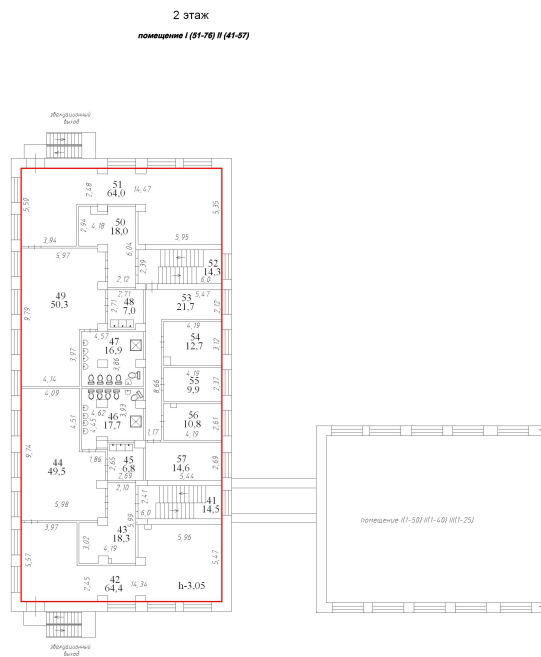Номер этажа (этажей): 2



Условные обозначения:

- контур образованного помещения
-  - стена наружная с оконным проемом
-  - линейный размер
-  - номер помещения и соответствующее ему значение площади

Масштаб 1

полное наименование должности

подпись

инициалы, фамилия

М.П.



## Помещение

вид объекта недвижимости

Лист № 6 раздела 5

Всего листов раздела 5: 8

Всего разделов: 3

Всего листов выписки: 11

28.06.2022г.

Кадастровый номер: 27:01:000038:1952

Номер этажа (этажей): 2



полное наименование должности

подпись

инициалы, фамилия

М.П.

## Помещение

вид объекта недвижимости

Лист № 7 раздела 5

Всего листов раздела 5: 8

Всего разделов: 3

Всего листов выписки: 11


28.06.2022г.

Кадастровый номер: 27:01:0000038:1952

Номер этажа (этажей): 2

эвакуационный  
выход

Стр.1

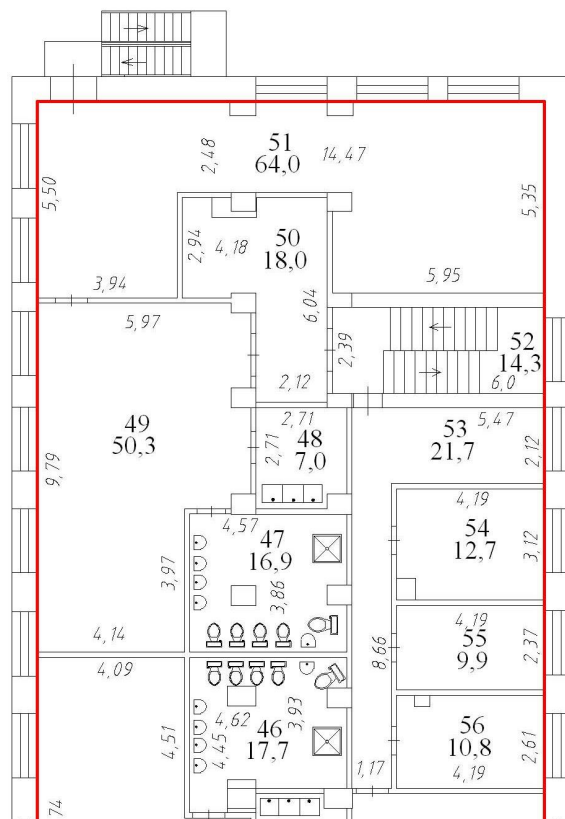

Масштаб 1

полное наименование должности

подпись

инициалы, фамилия

М.П.

Помещение

вид объекта недвижимости

Лист № 8 раздела 5

Всего листов раздела 5: 8


Всего разделов: 3

Всего листов выписки: 11

28.06.2022г.

Кадастровый номер: 27:01:0000038:1952

Номер этажа (этажей): 2

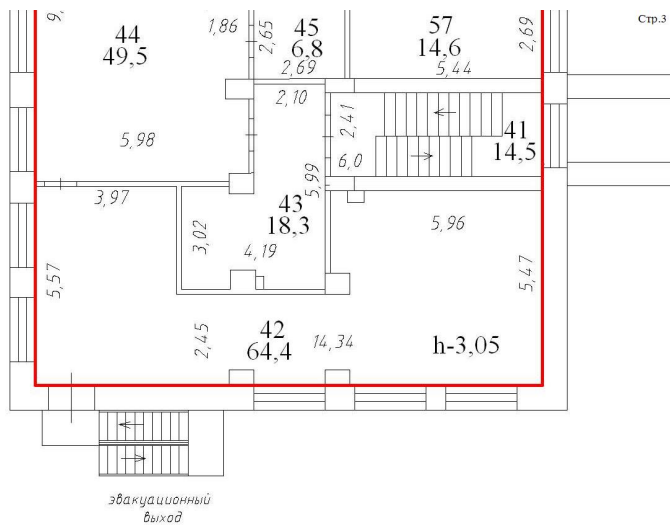

Масштаб 1

полное наименование должности

подпись

инициалы, фамилия

М.П.