Управление Федеральной службы государственной регистрации, кадастра и картографии по Хабаровскому краю
полное наименование органа регистрации прав

Выписка из Единого государственного реестра недвижимости об основных характеристиках и зарегистрированных правах на объект недвижимости

Сведения об основных характеристиках объекта недвижимости

В Единый государственный реестр недвижимости внесены следующие сведения:

Раздел 1 Лист 1

Здание
вид объекта недвижимости

Лист № 1 раздела 1	Всего листов раздела 1: 1	Всего разделов: 3	Всего листов выписки: 3

29.06.2022г.	
Кадастровый номер:	27:01:0000038:873

Номер кадастрового квартала:	27:01:0000038
Дата присвоения кадастрового номера:	28.06.2012
Ранее присвоенный государственный учетный номер:	Иной номер 67/1-18-53; Инвентарный номер 213; Условный номер 27:01:00:15/213
Местоположение:	Хабаровский край, р-н. Амурский, с. Вознесенское, ул. 35 лет Победы, д. 15
Площадь, м2:	585.8
Назначение:	Нежилое
Наименование:	Детский сад №15 "чебурашка"
Количество этажей, в том числе подземных этажей:	2, в том числе подземных 0
Год ввода в эксплуатацию по завершении строительства:	данные отсутствуют
Год завершения строительства:	1967
Кадастровая стоимость, руб:	3743298.64
Кадастровые номера иных объектов недвижимости, в пределах которых расположен объект недвижимости:	27:01:0000038:629
Кадастровые номера помещений, машино-мест, расположенных в здании или сооружении:	данные отсутствуют
Виды разрешенного использования:	данные отсутствуют
Статус записи об объекте недвижимости:	Сведения об объекте недвижимости имеют статус "актуальные, ранее учтенные"
Особые отметки:	Сведения, необходимые для заполнения раздела: 5 - План расположения помещения, машино-места на этаже (плане этажа), отсутствуют.
Получатель выписки:	КОМИТЕТ ПО УПРАВЛЕНИЮ МУНИЦИПАЛЬНЫМ ИМУЩЕСТВОМ АДМИНИСТРАЦИИ АМУРСКОГО МУНИЦИПАЛЬНОГО РАЙОНА ХАБАРОВСКОГО КРАЯ, действующий(ая) на основании документа "" от имени заявителя Муниципальное бюджетное дошкольное образовательное учреждение детского сада №33 села Вознесенское Амурского муниципального района Хабаровского края, 2706017271

полное наименование должности	подпись	инициалы, фамилия

М.П.

Выписка из Единого государственного реестра недвижимости об основных характеристиках и зарегистрированных правах на объект недвижимости

Сведения о зарегистрированных правах

Здание
вид объекта недвижимости

Лист № 1 раздела 2	Всего листов раздела 2: 1	Всего разделов: 3	Всего листов выписки: 3

29.06.2022г.	
Кадастровый номер:	27:01:0000038:873

1	Правообладатель (правообладатели):	1.1	Муниципальное бюджетное дошкольное образовательное учреждение детский сад № 33 села Вознесенское Амурского муниципального района Хабаровского края, ИНН: 2706017271, ОГРН: 1022700652732
2	Вид, номер, дата и время государственной регистрации права:	2.1	Оперативное управление 27-27-05/008/2008-504 18.11.2008 00:00:00
4	Ограничение прав и обременение объекта недвижимости:	не зарегистрировано	
1	Правообладатель (правообладатели):	1.2	Амурский муниципальный район Хабаровского края
2	Вид, номер, дата и время государственной регистрации права:	2.2	Собственность 27-01/05-2/2002-2036 26.11.2002 00:00:00
4	Ограничение прав и обременение объекта недвижимости:	не зарегистрировано	
5	Заявленные в судебном порядке права требования:	данные отсутствуют	
6	Сведения о возражении в отношении зарегистрированного права:	данные отсутствуют	
7	Сведения о наличии решения об изъятии объекта недвижимости для государственных и муниципальных нужд:	данные отсутствуют	
8	Сведения о невозможности государственной регистрации без личного участия правообладателя или его законного представителя:	данные отсутствуют	
9	Правопритязания и сведения о наличии поступивших, но не рассмотренных заявлений о проведении государственной регистрации права (перехода, прекращения права), ограничения права или обременения объекта недвижимости, сделки в отношении объекта недвижимости:	отсутствуют	

полное наименование должности	подпись	инициалы, фамилия

М.П.

Выписка из Единого государственного реестра недвижимости об основных характеристиках и зарегистрированных правах на объект недвижимости

Описание местоположения объекта недвижимости

Здание
вид объекта недвижимости

Лист № 1 раздела 4	Всего листов раздела 4: 1	Всего разделов: 3	Всего листов выписки: 3

29.06.2022г.	
Кадастровый номер:	27:01:0000038:873

Схема расположения объекта недвижимости (части объекта недвижимости) на земельном участке(ах)

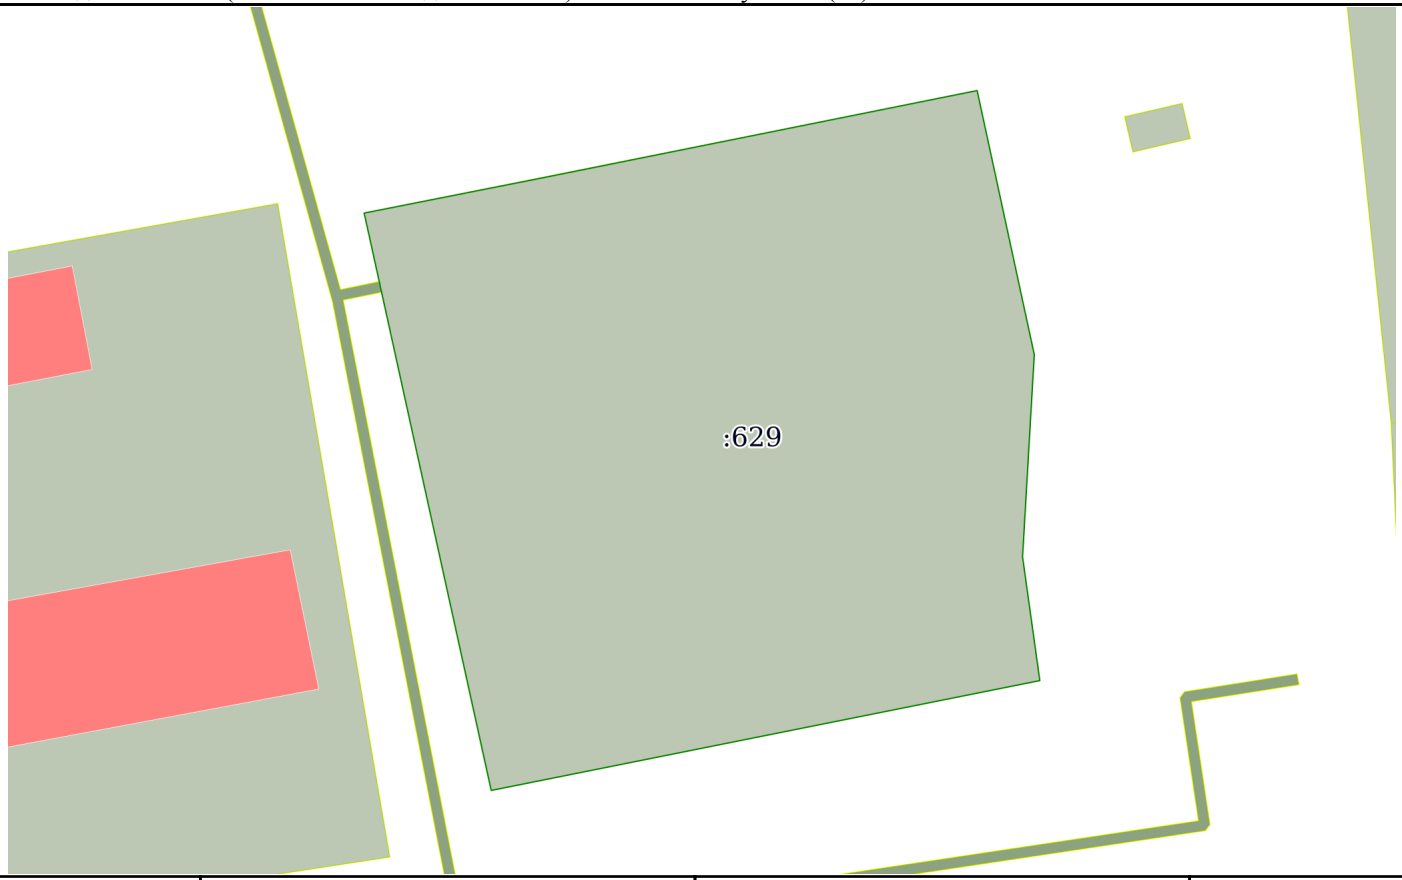

Масштаб 1:700	Условные обозначения:		

полное наименование должности	подпись	инициалы, фамилия

М.П.